



ประกาศมหาวิทยาลัยราชภัฏวไลยอลงกรณ์ ในพระบรมราชูปถัมภ์
เรื่อง จัดหาผู้ประกอบการให้เช่าพื้นที่ร้านค้าประเภทเครื่องดื่ม ผลไม้ และขนมหวาน

มหาวิทยาลัยราชภัฏวไลยอลงกรณ์ ในพระบรมราชูปถัมภ์ มีความประสงค์ให้เช่าพื้นที่ร้านค้าประเภทเครื่องดื่ม ผลไม้ และขนมหวาน บริเวณคณะเทคโนโลยีอุตสาหกรรม พื้นที่ขนาด ๑๖ ตารางเมตร

กำหนดการยื่นซองเอกสารเสนอราคาเช่าพื้นที่ดังกล่าว ในวันจันทร์ที่ ๒๕ กุมภาพันธ์ ๒๕๖๒ เวลา ๐๙.๐๐ น. ถึงเวลา ๑๑.๐๐ น. ที่งานบริหารทรัพย์สินและรายได้ ชั้น ๑ อาคาร ๑๐๐ ปี สมเด็จพระศรีนครินทร์ และพิจารณาผลในวันเดียวกัน ตั้งแต่เวลา ๑๔.๐๐ น. เป็นต้นไป



ผู้สนใจติดต่อขอรับซองเอกสารเสนอราคาเช่าพื้นที่ดังกล่าว ได้ที่งานบริหารทรัพย์สินและรายได้ ชั้น ๑ อาคาร ๑๐๐ ปี สมเด็จพระศรีนครินทร์ มหาวิทยาลัยราชภัฏวไลยอลงกรณ์ ในพระบรมราชูปถัมภ์ ถนนพหลโยธิน กม.ที่ ๔๘ อำเภอคลองหลวง จังหวัดปทุมธานี ได้ตั้งแต่บัดนี้ถึงวันที่ ๒๔ กุมภาพันธ์ ๒๕๖๒ หรือสอบถามรายละเอียดทางโทรศัพท์ หมายเลข ๐๒-๕๒๙-๓๐๖๓, ๐๒-๕๒๙-๐๖๗๔-๗ ต่อ ๔๔๕ ตามวันและเวลาราชการ หรือดูรายละเอียดได้ที่ www.vru.ac.th โดยเอกสารแนบท้ายจำนวน ๓ ชุด

๑. รายละเอียดแนบท้ายประกาศ
๒. คุณสมบัติและหลักฐานในการรับซอง - ยื่นซอง
๓. แผนผังพื้นที่เช่า

ประกาศ ณ วันที่ ๖ กุมภาพันธ์ ๒๕๖๒

(อาจารย์ ดร.สุพจน์ ทรายแก้ว)

อธิการบดีมหาวิทยาลัยราชภัฏวไลยอลงกรณ์ ในพระบรมราชูปถัมภ์

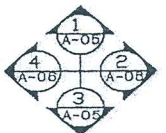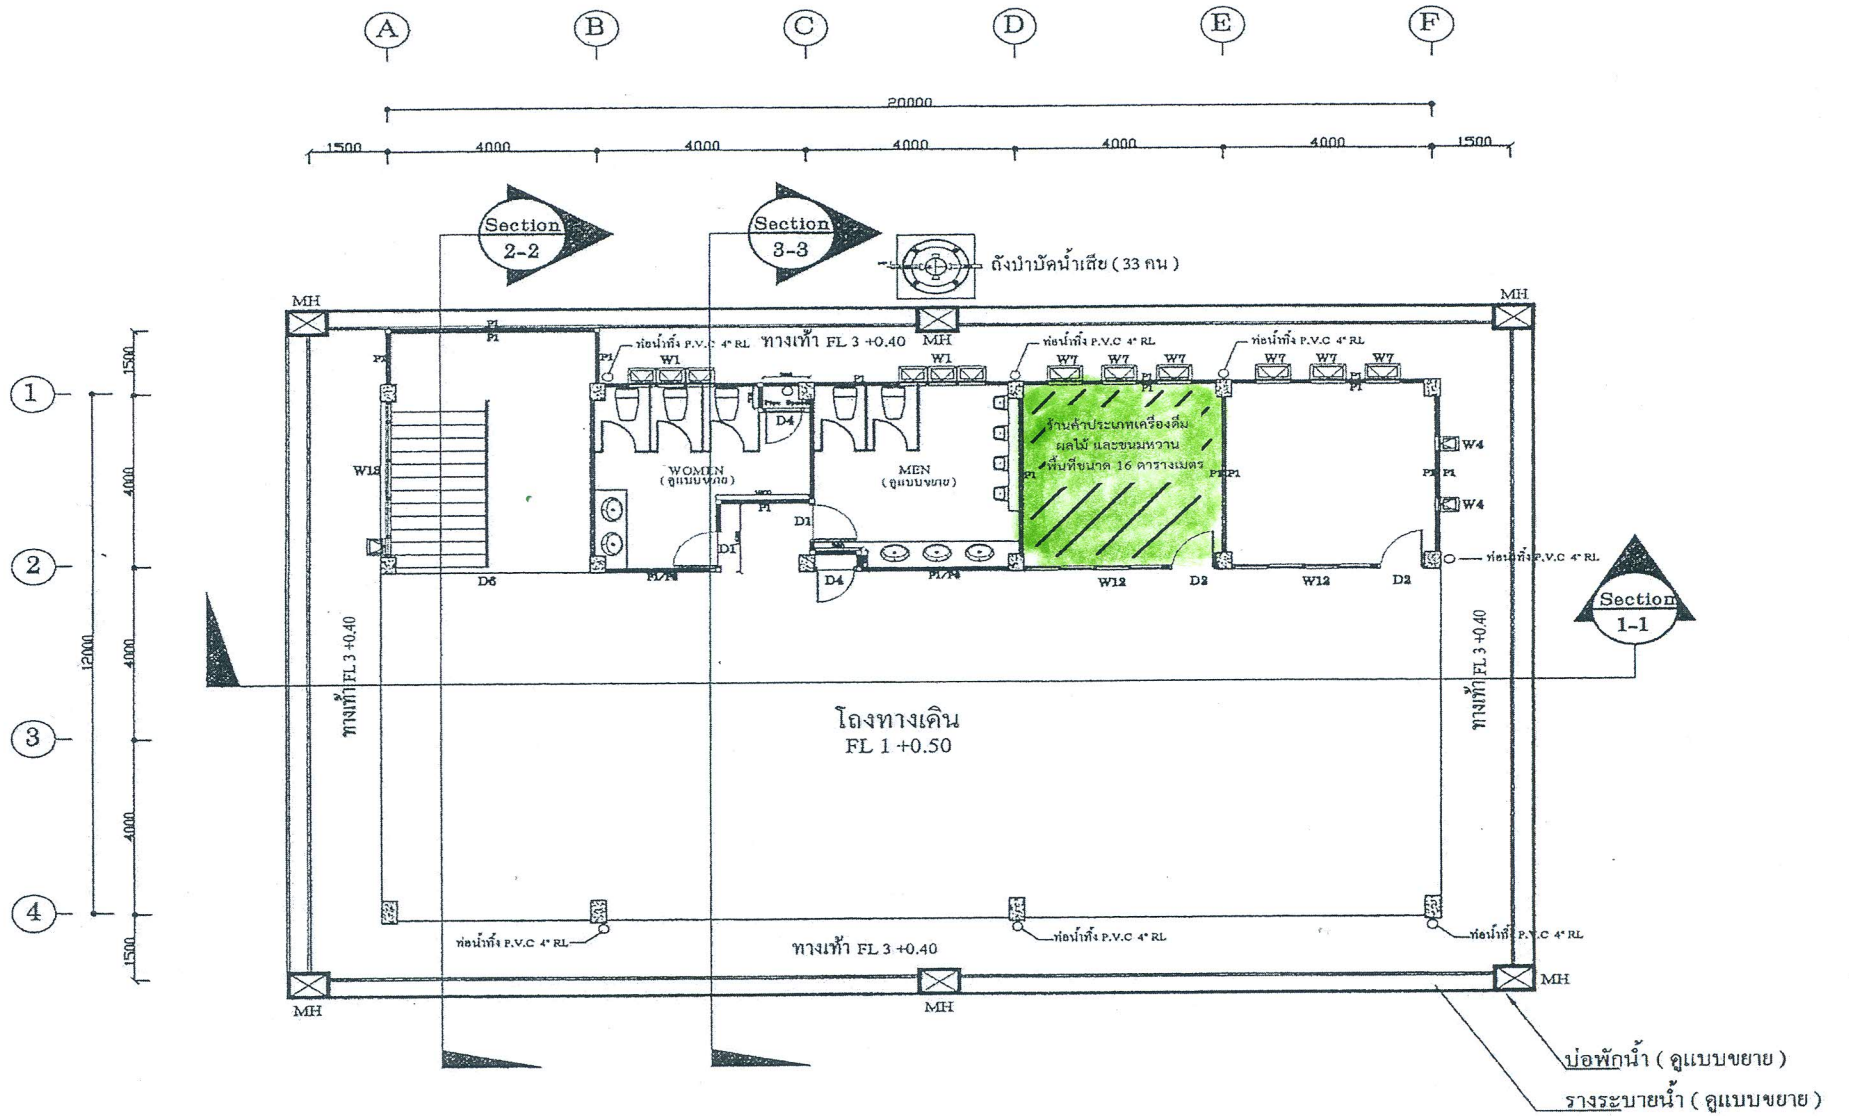

PLANE
SCALE 1 : 100

